




ZORGAPPARTEMENTEN GELEEN

janssen wuts architecten

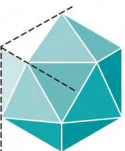

JANSSENWUTS ARCHITECTEN

Napoleonsbaan-Zuid 28
5991 ND Baarlo
+31 (0)77 477 15 29
www.janssenwuts.nl



MEYER FOUNDATION

Pieterstraat 56
6166 AS Geleen
+31 (0)46 427 18 60
www.nicmeyer.com

PROJECT **18087**
DATUM 12-07-18



Dermacosmetic

Van Goudoeverstraat

Van Itersonstraat

Pieterstraat

Van Goudoeverstraat





MEYER & MEYER
EXCLUSIVE PRIVATE COLLECTIONS

Sunny & Sunny
Djive


NL VZ-871-R

MEYER
LANDMEYER.COM

VERBODEN
PARKEREN





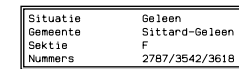

Situatie	Geleen
Gemeente	Sittard-Geleen
Sektie	F
Nummers	2787/3542/3618

Pieterstraat

van Goudoeverstraat




1:200
18.01.19
841x841
18087
S. 1
1.


notes in millimeter

alle beton-, hout- en staalconstructies
volgens tekening en berekening constructeur
Visser & Visser 19 200

Geotechnisch onderzoek : Geonius
GA 190156



Situatie	Geleen
Gemeente	Sittard-Geleen
Sektie	F
Nummers	2787/3542/3618

Nico Meijer Holding BV
Pieterstraat 56
6166 AS Geleen
tel.: 06-31908616

zorgwoningen
aan de Pieterstraat
te Geleen
gemeente Sittard-Geleen

situatie:
- nieuwe toestand

alle beton-, hout- en staalconstructies
volgens tekening en berekening constructeur
Visser & Visser 19 200

Geotechnisch onderzoek : Geonius
GA 190156

aanpak
r.c.
1:200
03.09.21
B41x841
18087
S. 2E
1.

aanpak
r.c.
1:200
03.09.21
B41x841
18087
S. 2E
1.













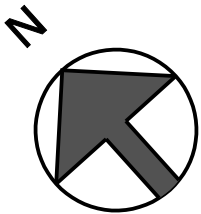

P. C.
 1: 100
 03. 09. 21
 841x841
 18087
 B. 4E
 15.
 meten in millimeters

alle beton-, hout- en staalconstructies
volgens tekening en berekening constructeur
Vissers & Vissers 19 200

Geotechnisch onderzoek : Geonius
GA 190155

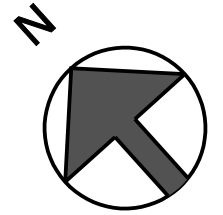

Nico Meijer Holding BV
Pieterstraat 56
6166 AS Geleen
tel.: 06-31908616
zorgwoningen
aan de Pieterstraat
te Geleen
gemeente Sittard-Geleen




bestektekening :
- 1e verdieping

24.09.21

1:100
01.09.21
841x841
18087
B.5E
15.

alle beton-, hout- en staalconstructies
volgens tekening en berekening constructeur
Visser & Visser 19 200
Geotechnisch onderzoek : Geonius
GA 190156



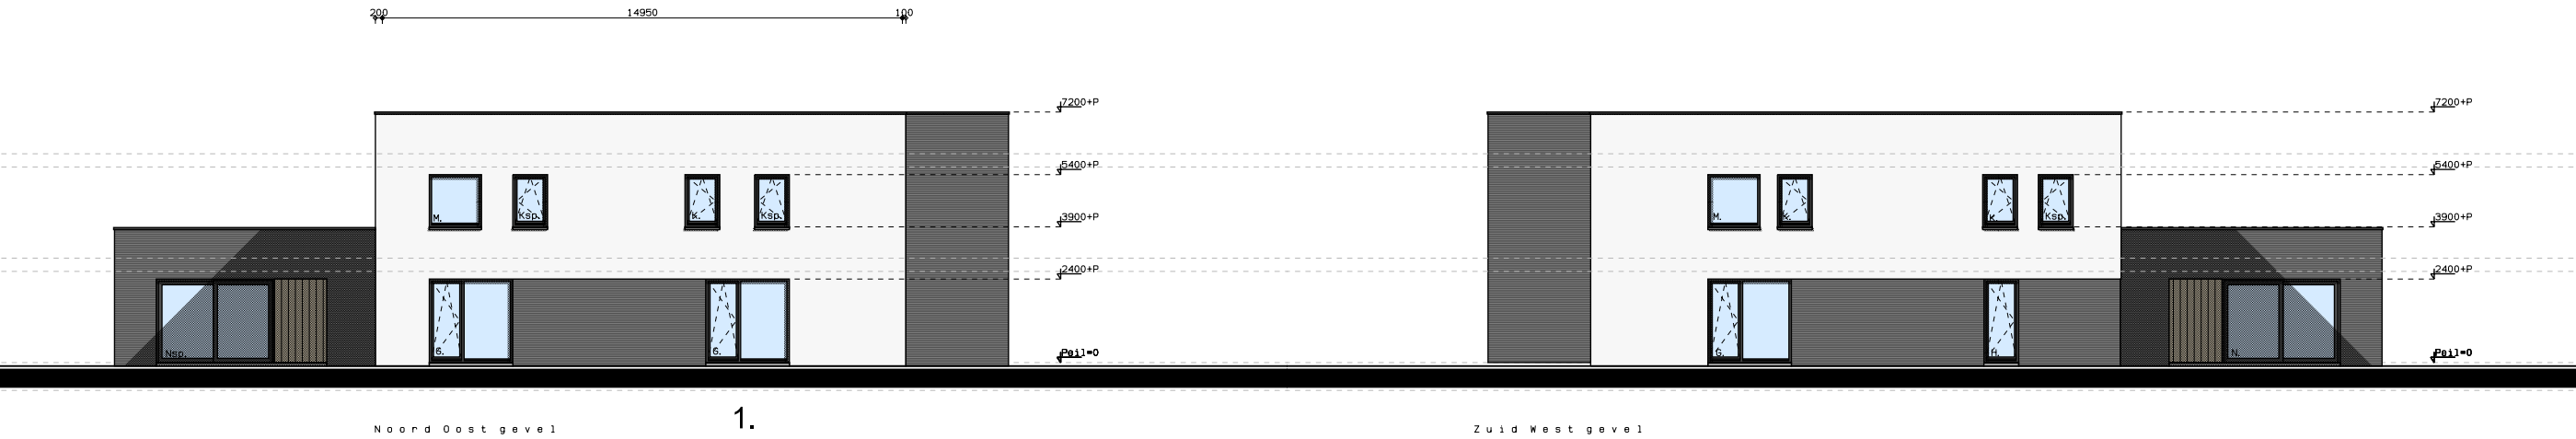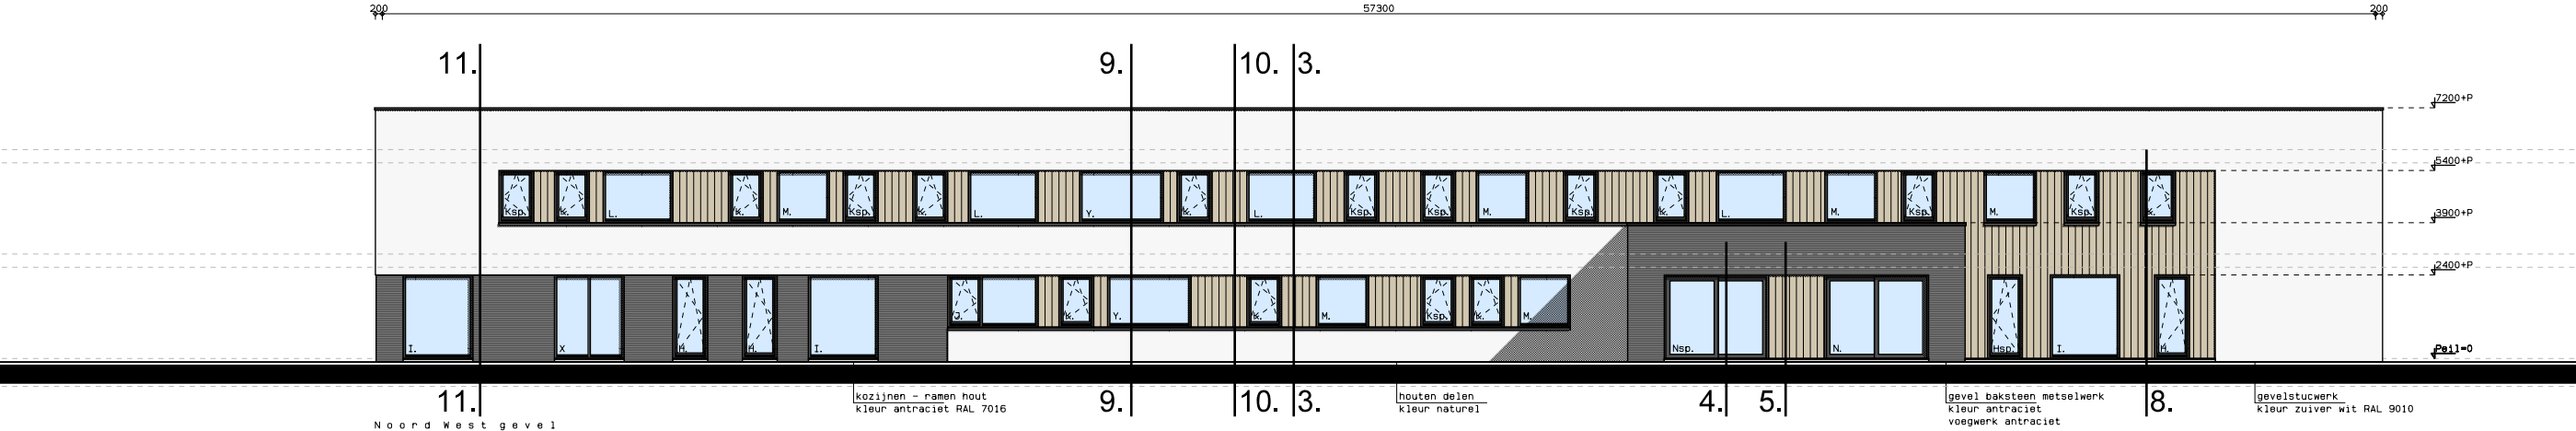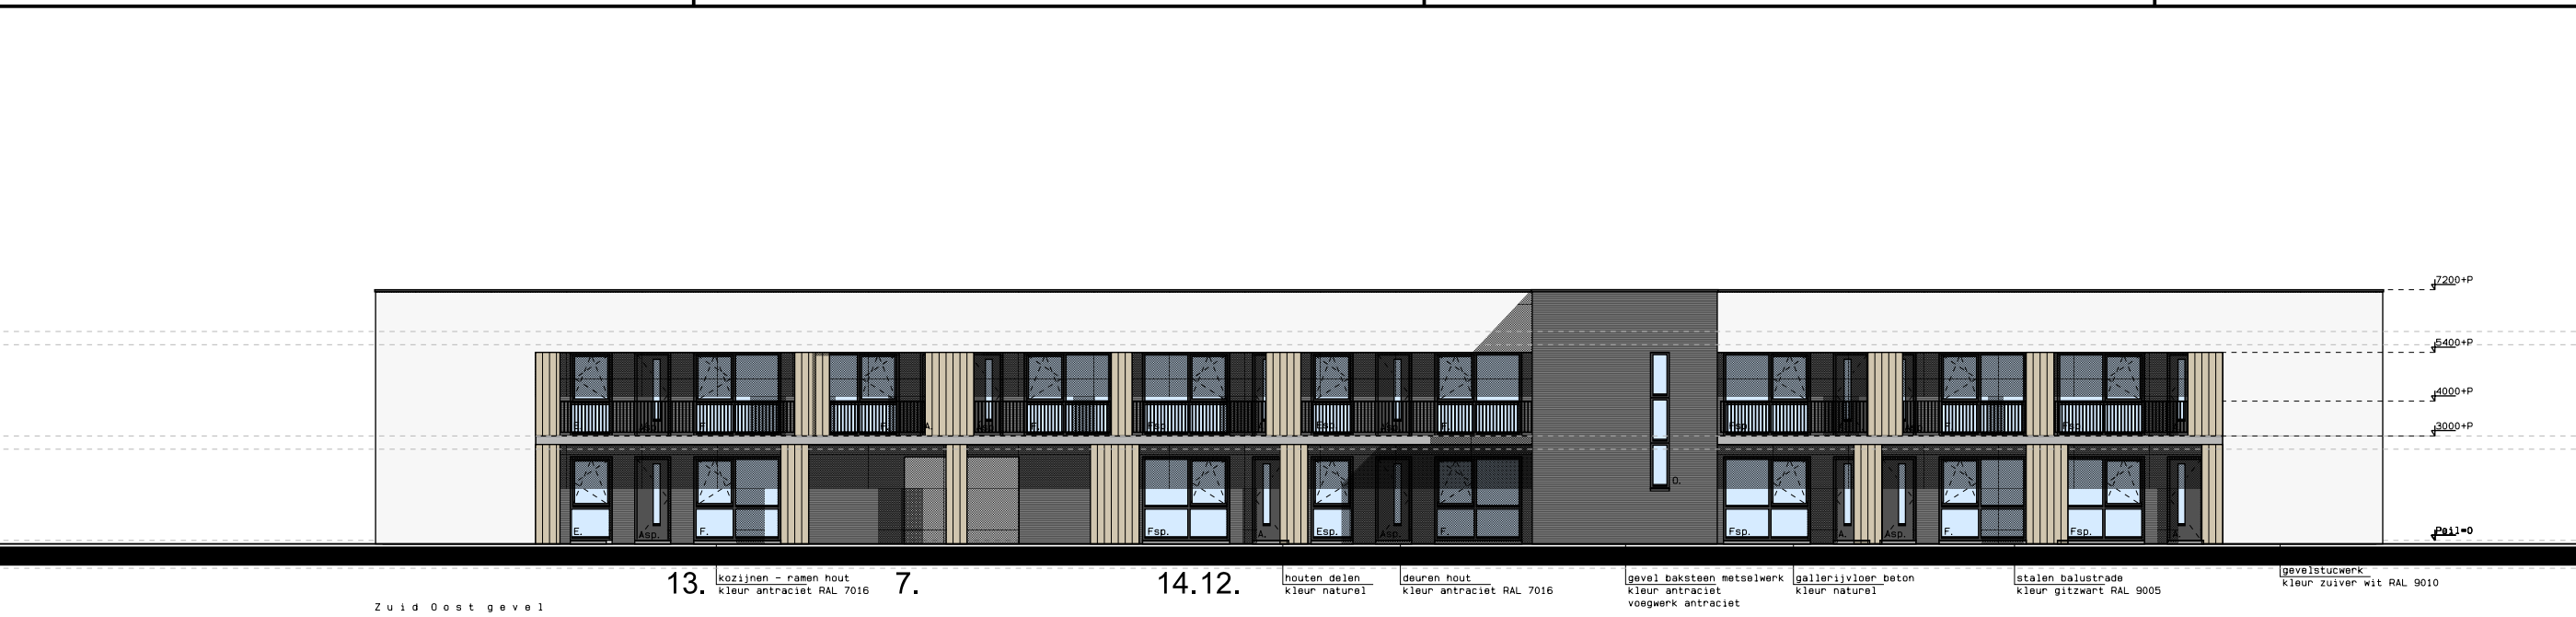

alle beton-, hout- en staalconstructies
volgens tekening en berekening constructeur
Visser & Visser 19 200

Geotechnisch onderzoek : Geonius
GA 190156

opdrachtgever: Nico Meijer Holding BV
Pieterstraat 56
6166 AS Geleen
tel.: 06-31908616

project: zorgwoningen
aan de Pieterstraat
te Geleen
gemeente Sittard-Geleen

bestektekening :
- gevels

24.09.21

janssen wuts architecten

ontwerper: P. C.
schaal: 1:100
datum: 03.09.21
format: A1
werknr: 18087
dossier: B.1E
aantal bladen: 15.

Napoleonlaan Zuid 28
5991 ND Baarle
Tel (077) 4771529
Fax (077) 4772665
E-mail info@janssenwuts.nl

maten in millimeters